


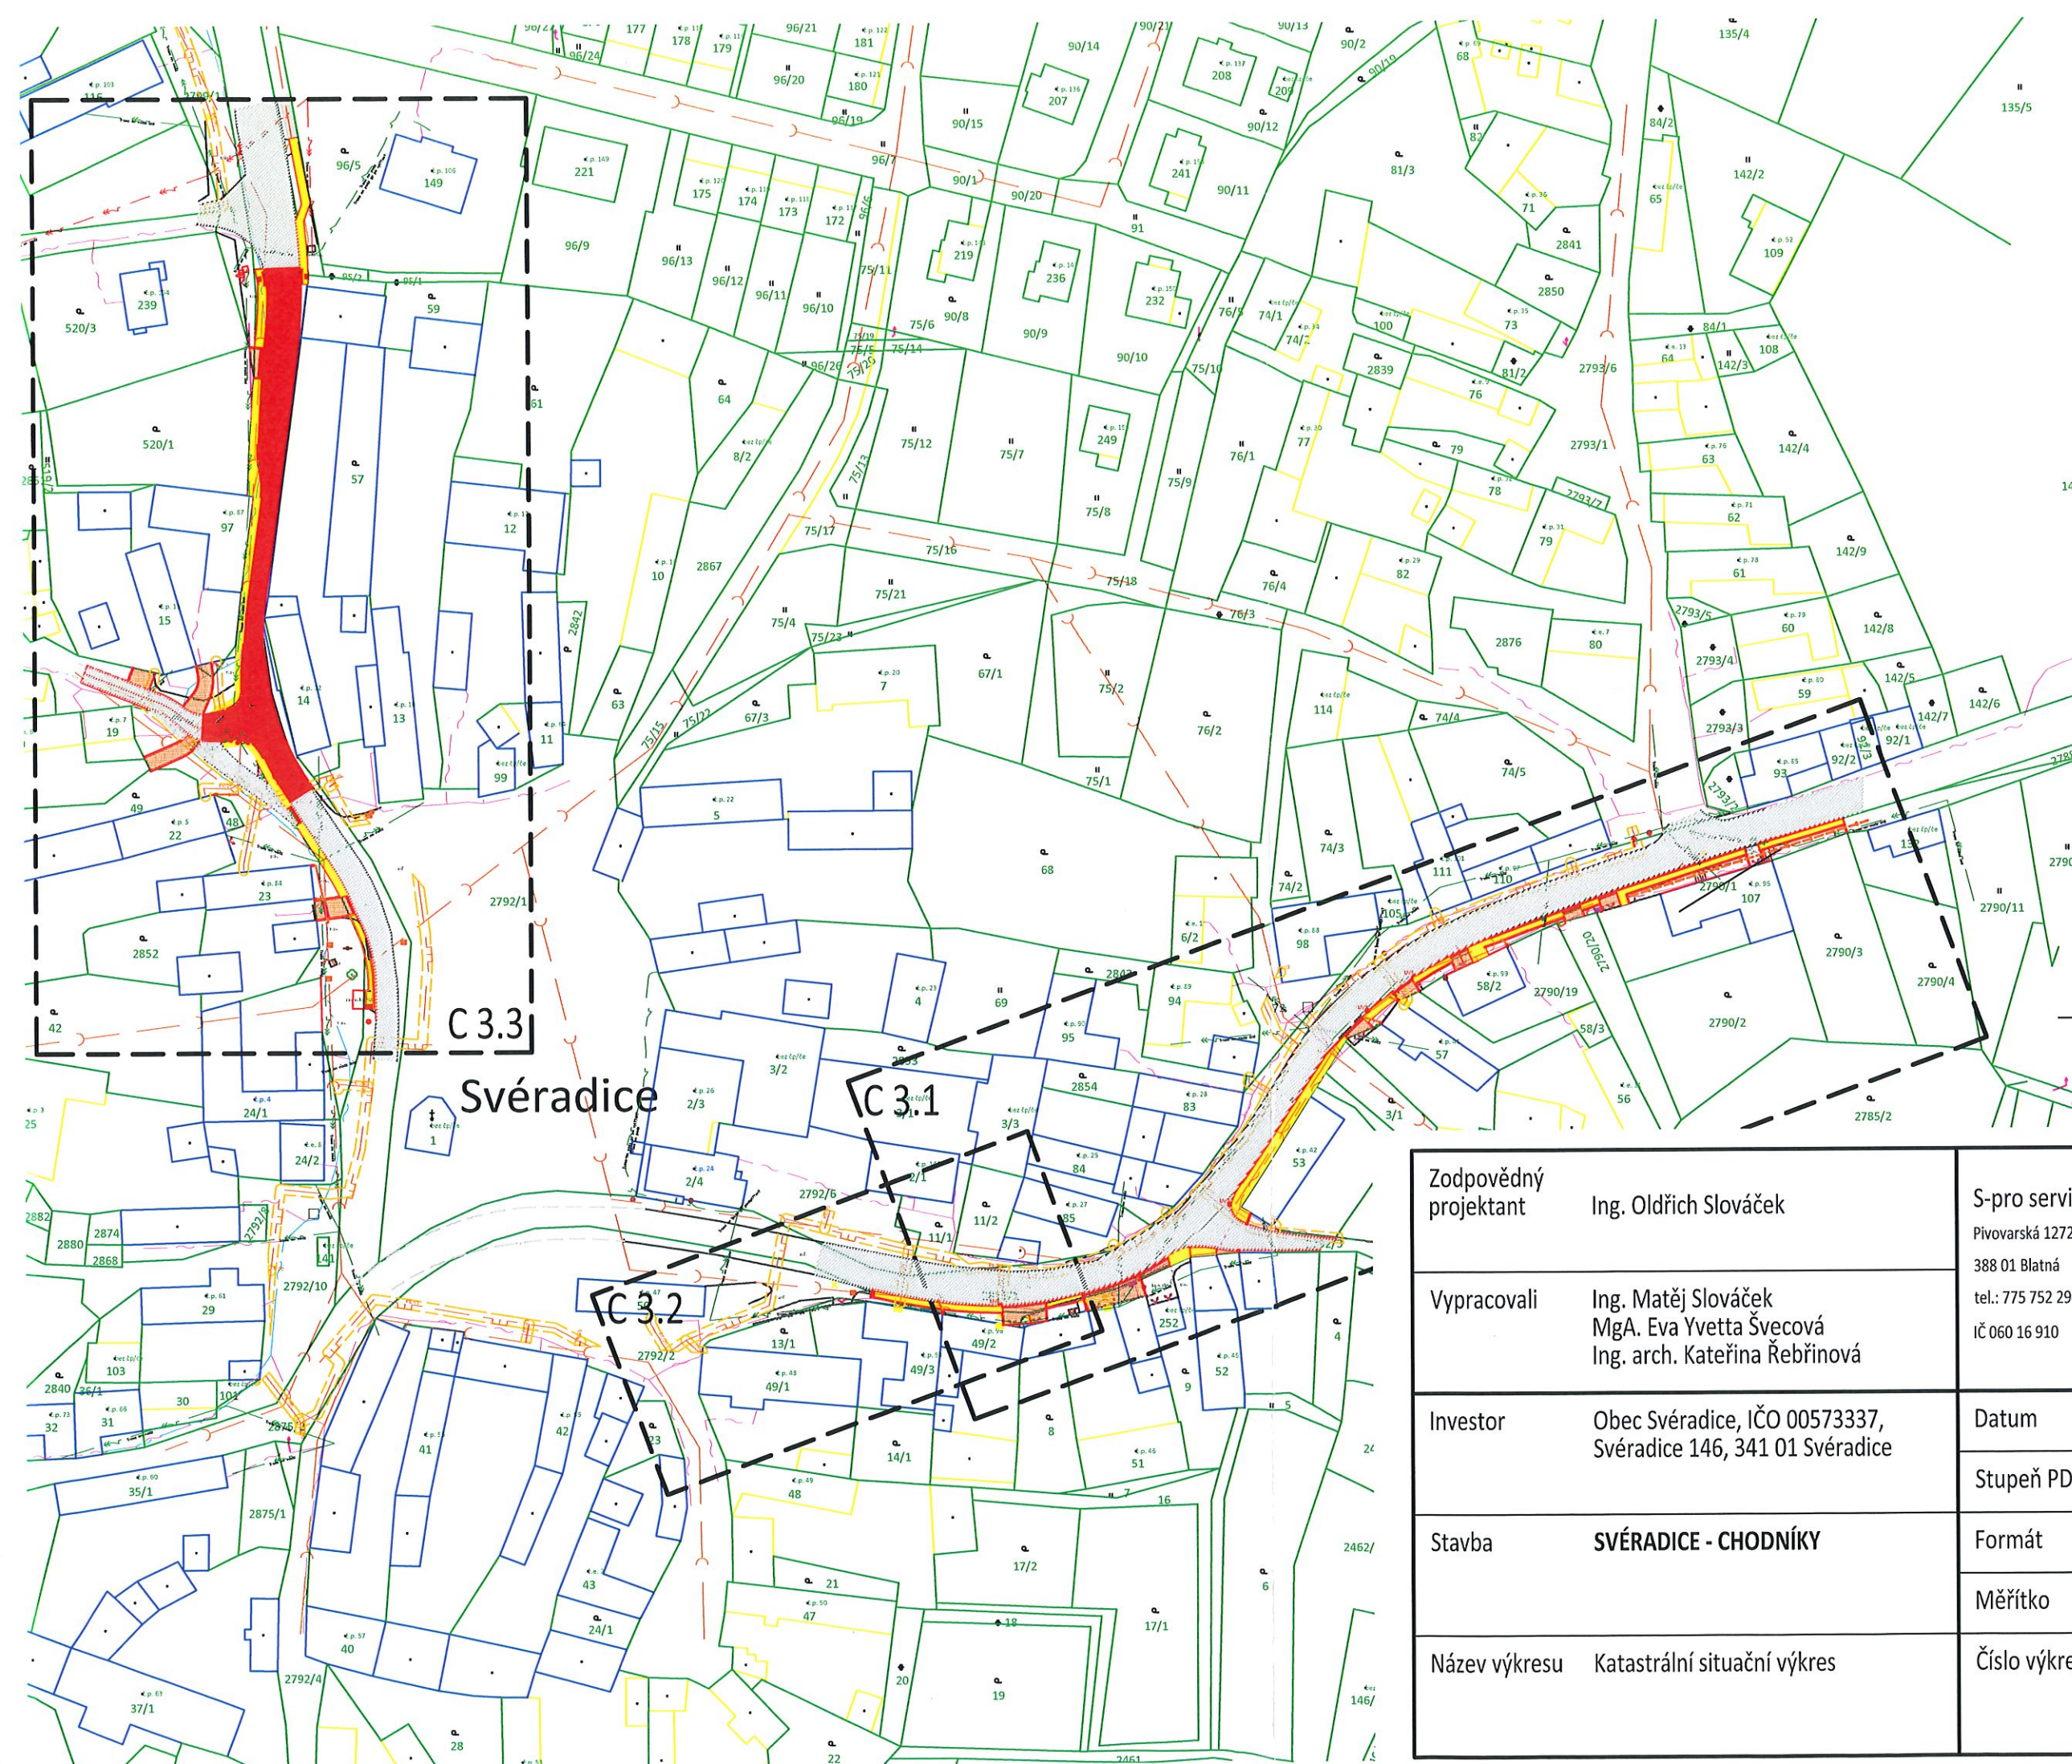

Zodpovědný projektant	Ing. Oldřich Slováček	S-pro servis s.r.o.	
		Pivovarská 1272 388 01 Blatná tel.: 775 752 294 IČ 060 16 910	
Vypracovali	Ing. Matěj Slováček MgA. Eva Yvetta Švecová Ing. arch. Kateřina Řebřínová	Datum	05/2018
		Stupeň PD	SPOLEČNÁ PD
Investor	Obec Svěradice, IČO 00573337, Svěradice 146, 341 01 Svěradice	Formát	A3
		Měřítko	1:1250
Stavba	SVĚRADICE - CHODNÍKY	Číslo výkresu	Číslo paré
		C.2	